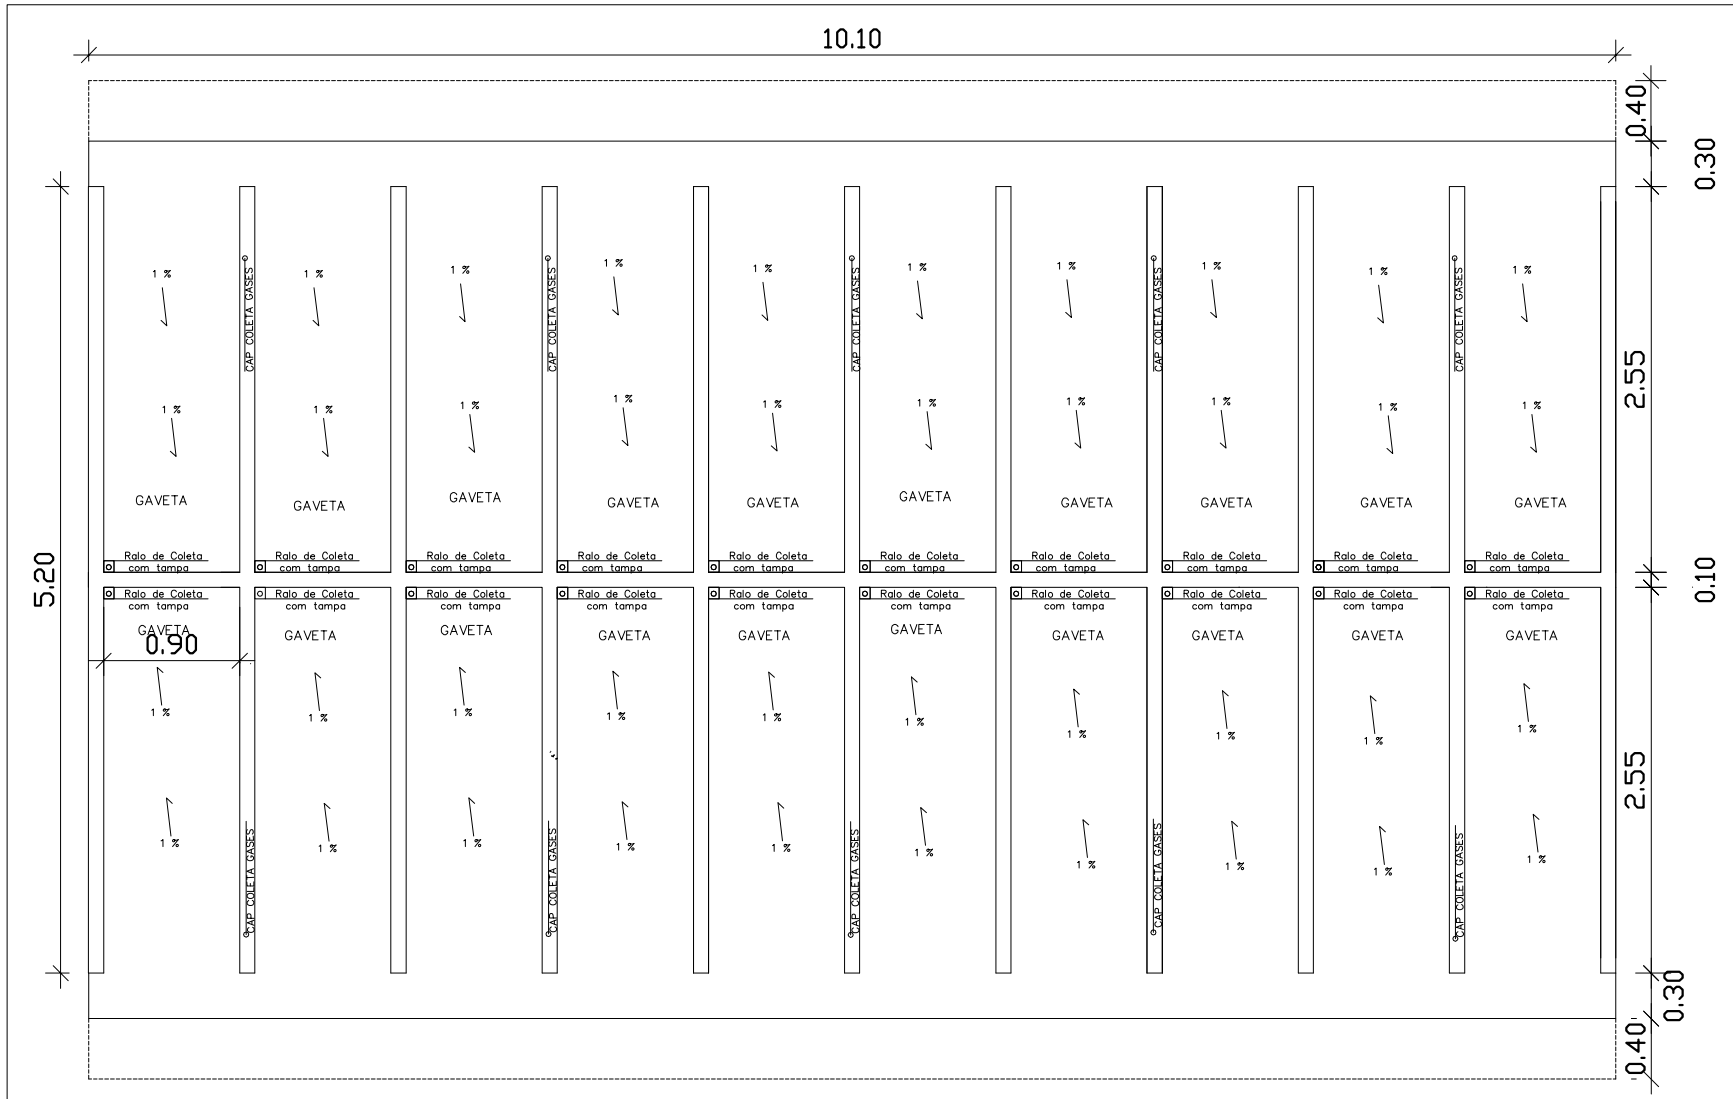

Planta Baixa dos Jazigos
Esc. 1:50

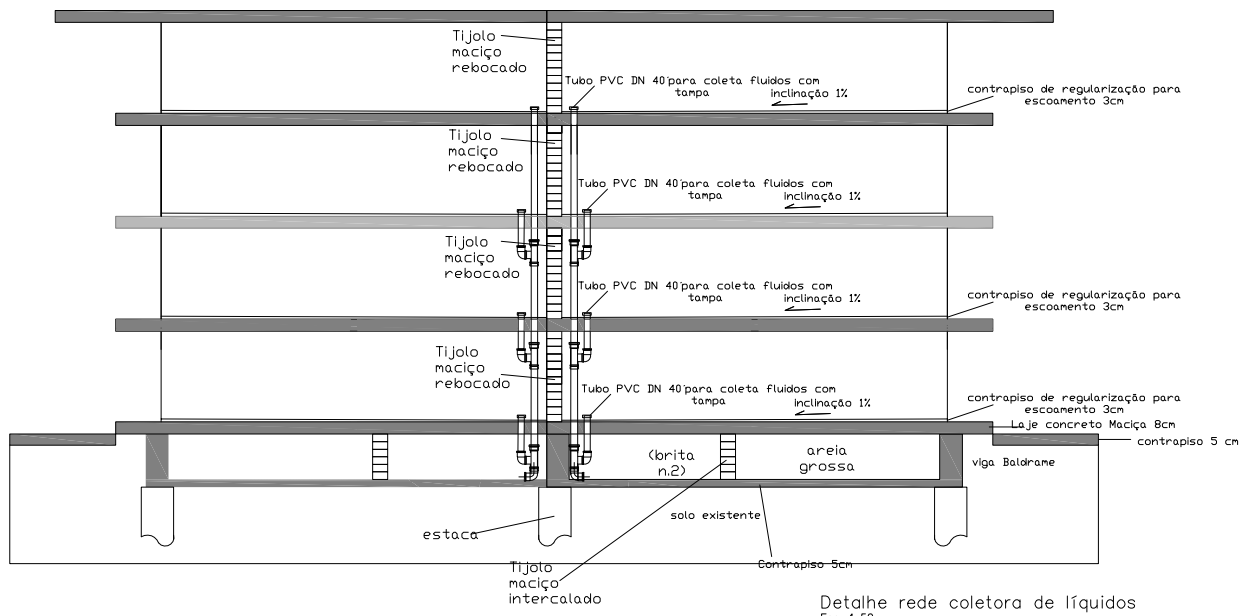

Detalhe rede coletora de líquidos
Esc. 1:50

PREFEITURA MUNICIPAL VERA CRUZ

ADMINISTRAÇÃO: GUIDO HOFF/ALCINDO ISER

PLANTA BAIXA/DETALHE LÍQUIDOS

GAVETAS MORTUÁRIAS (CONJUNTO DE 80 UNIDADES)
CEMITÉRIO MUNICIPAL

PROJETO

PREFEITURA MUNICIPAL DE VERA CRUZ *(SECRETARIA PLANEJAMENTO)*

ESCALA: *1/50*
ÁREA Á AMPLIAR TOTAL: *39,05 m²*
DATA: *JULHO 2019*
LOCALIZAÇÃO: *RUA OLÍVIO FISCHBORN– VERA CRUZ – RS*

RESPONSÁVEL TÉCNICO

ENG. CIVIL ROBERTO MENDES – CREA/RS– 38.506

PRANCHA
01