




Corte Esquemático Tubulação de Iridados AA' Esc. 1:50

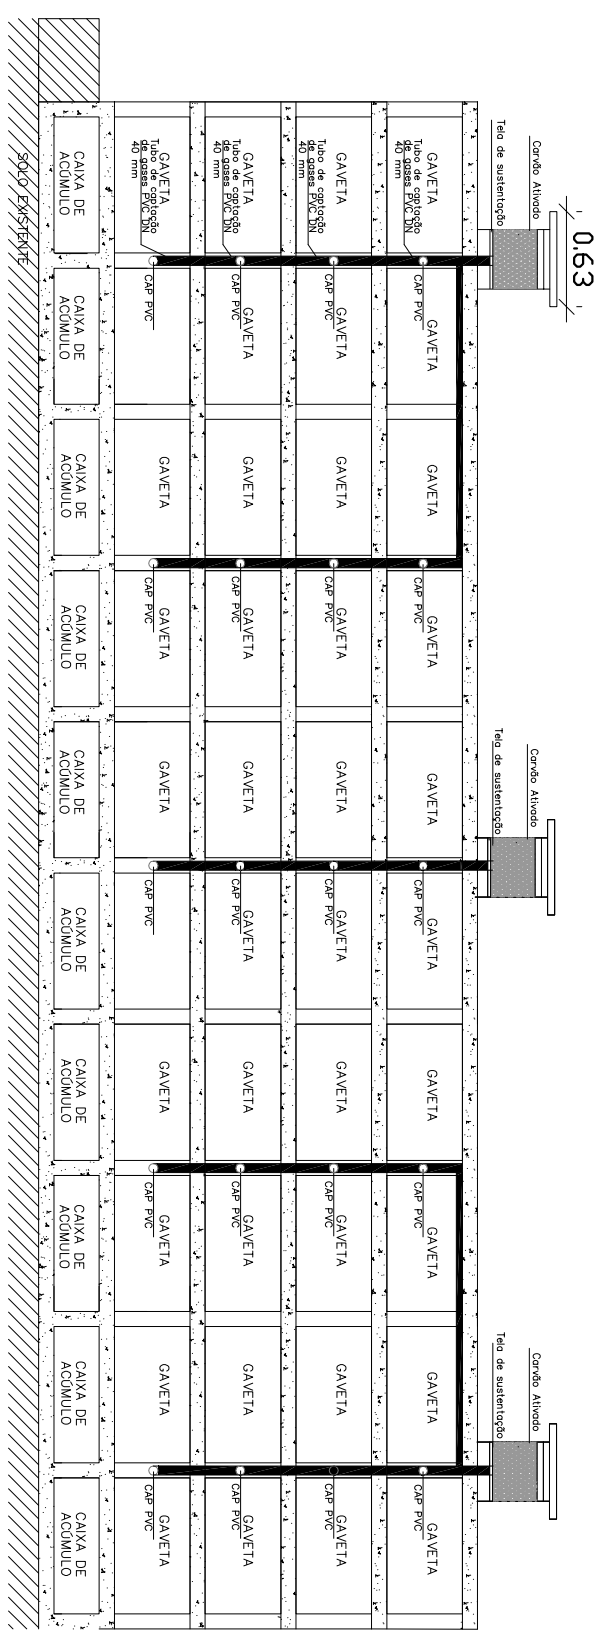

Corte Esquemático Tubulação dos Gases AA' Esc. 1:50

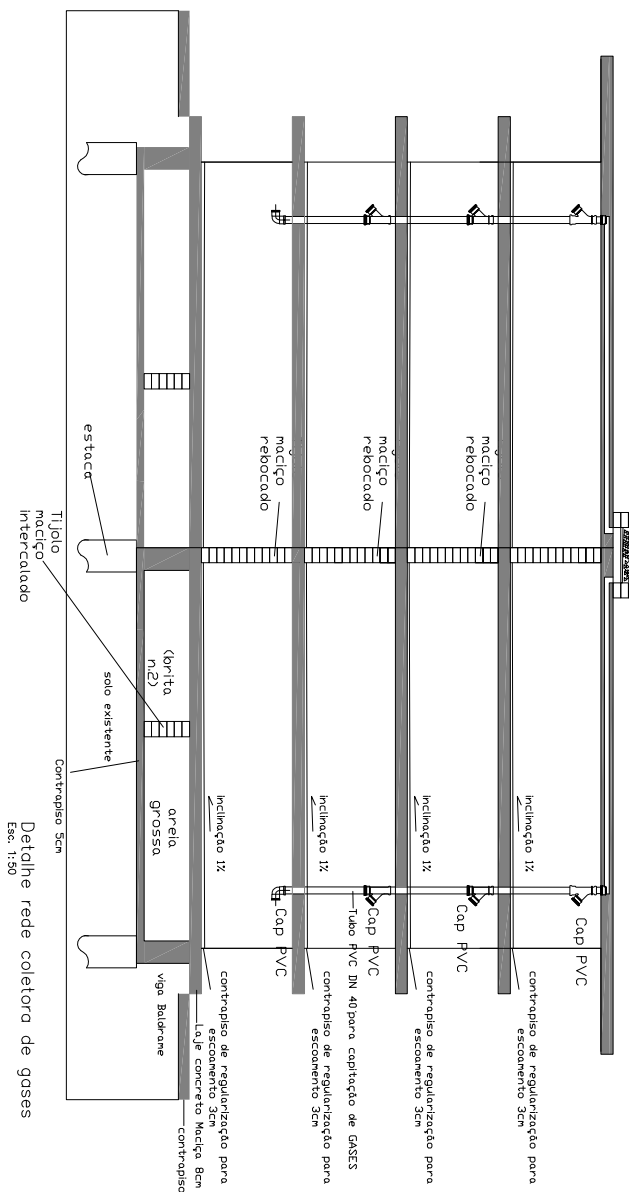

Detalhe rede coletora de gases Esc. 1:50

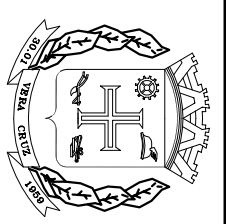

PREFEITURA MUNICIPAL VERA CRUZ
 ADMINISTRAÇÃO: GUILDO HOFF/ALCINDO ISEB

CORTES/DETALHE GASES
GAVETAS MORTUARIAS (CONJUNTO DE 80 UNIDADES)
CEMITÉRIO MUNICIPAL

PREFEITURA MUNICIPAL DE VERA CRUZ (SECRETARIA PLANEJAMENTO)

PROJETO
 ESCALA: 1/50
 DATA: JULHO 2019
 LOCALIZAÇÃO: RUA OLÍMPIO FISCHBORN – VERA CRUZ – RS

RESPONSÁVEL TÉCNICO
 ENG. CIVIL ROBERTO MENDES – CREA/RS – 38.506

PRANCHA
02